



11F

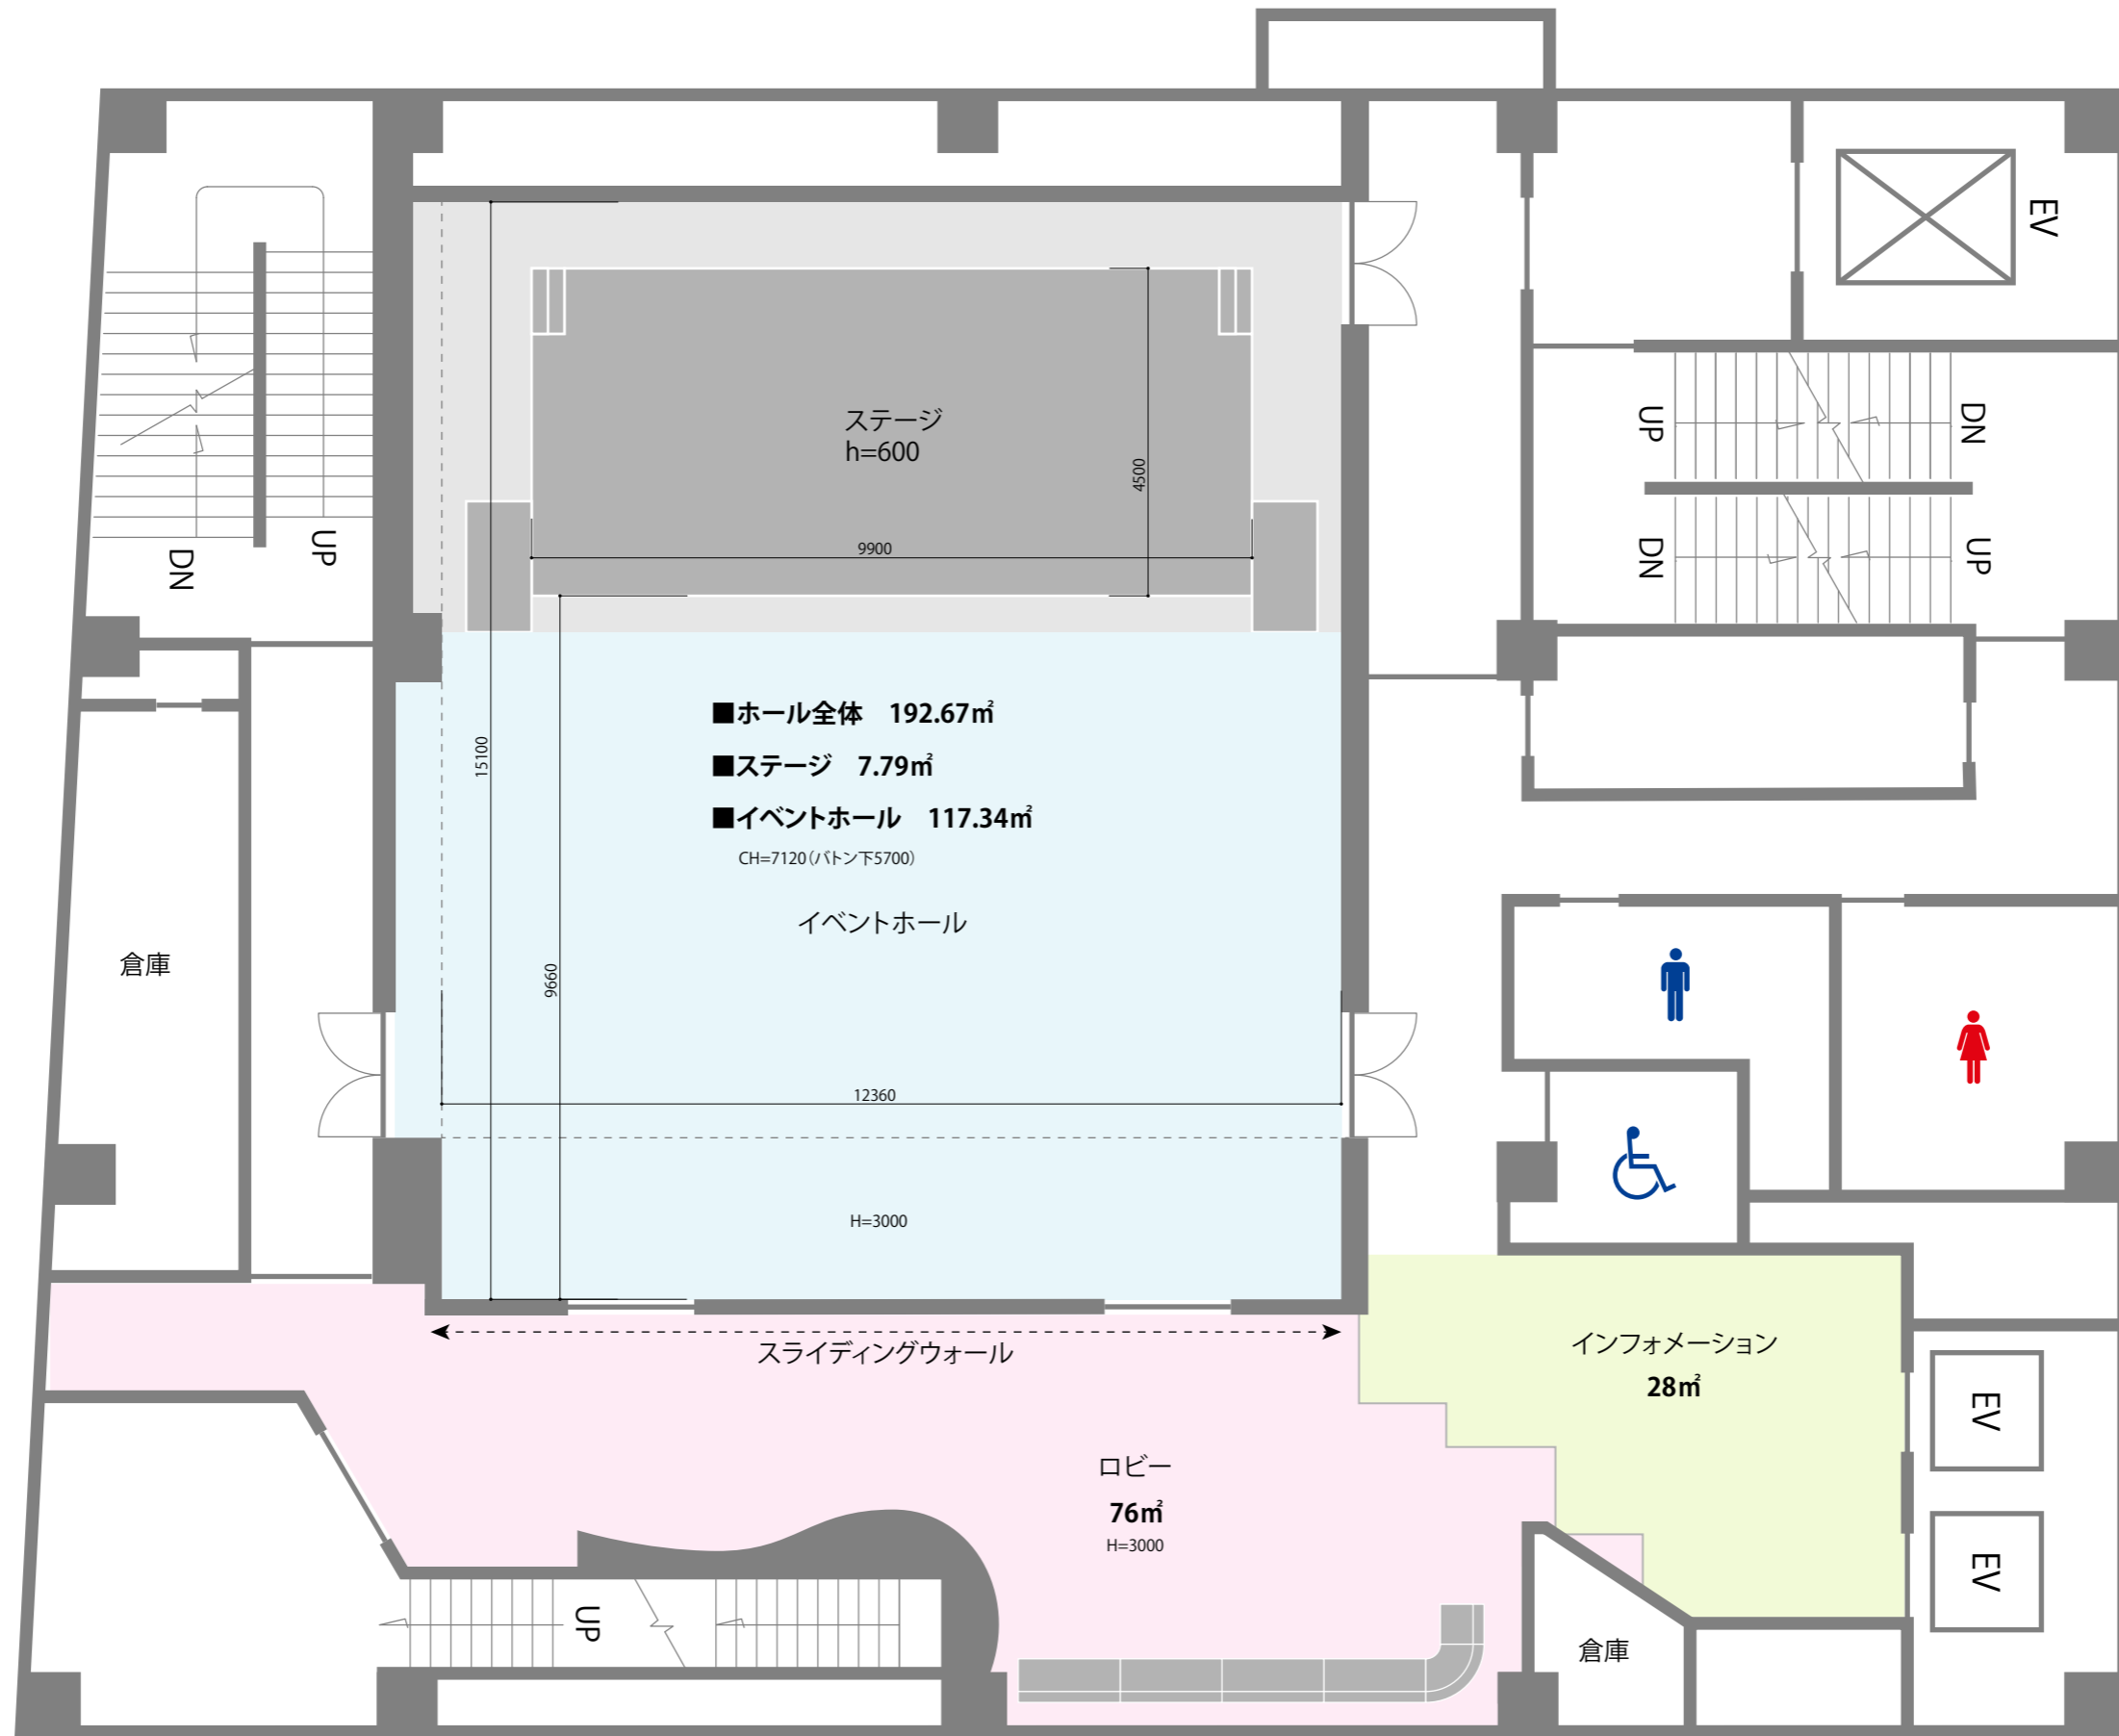


Project name	Place	Drawing name	Scale	Date	Page
天神ベストホール 11F	ベスト電器福岡本店	平面図	S=1/100(A3)		

11F

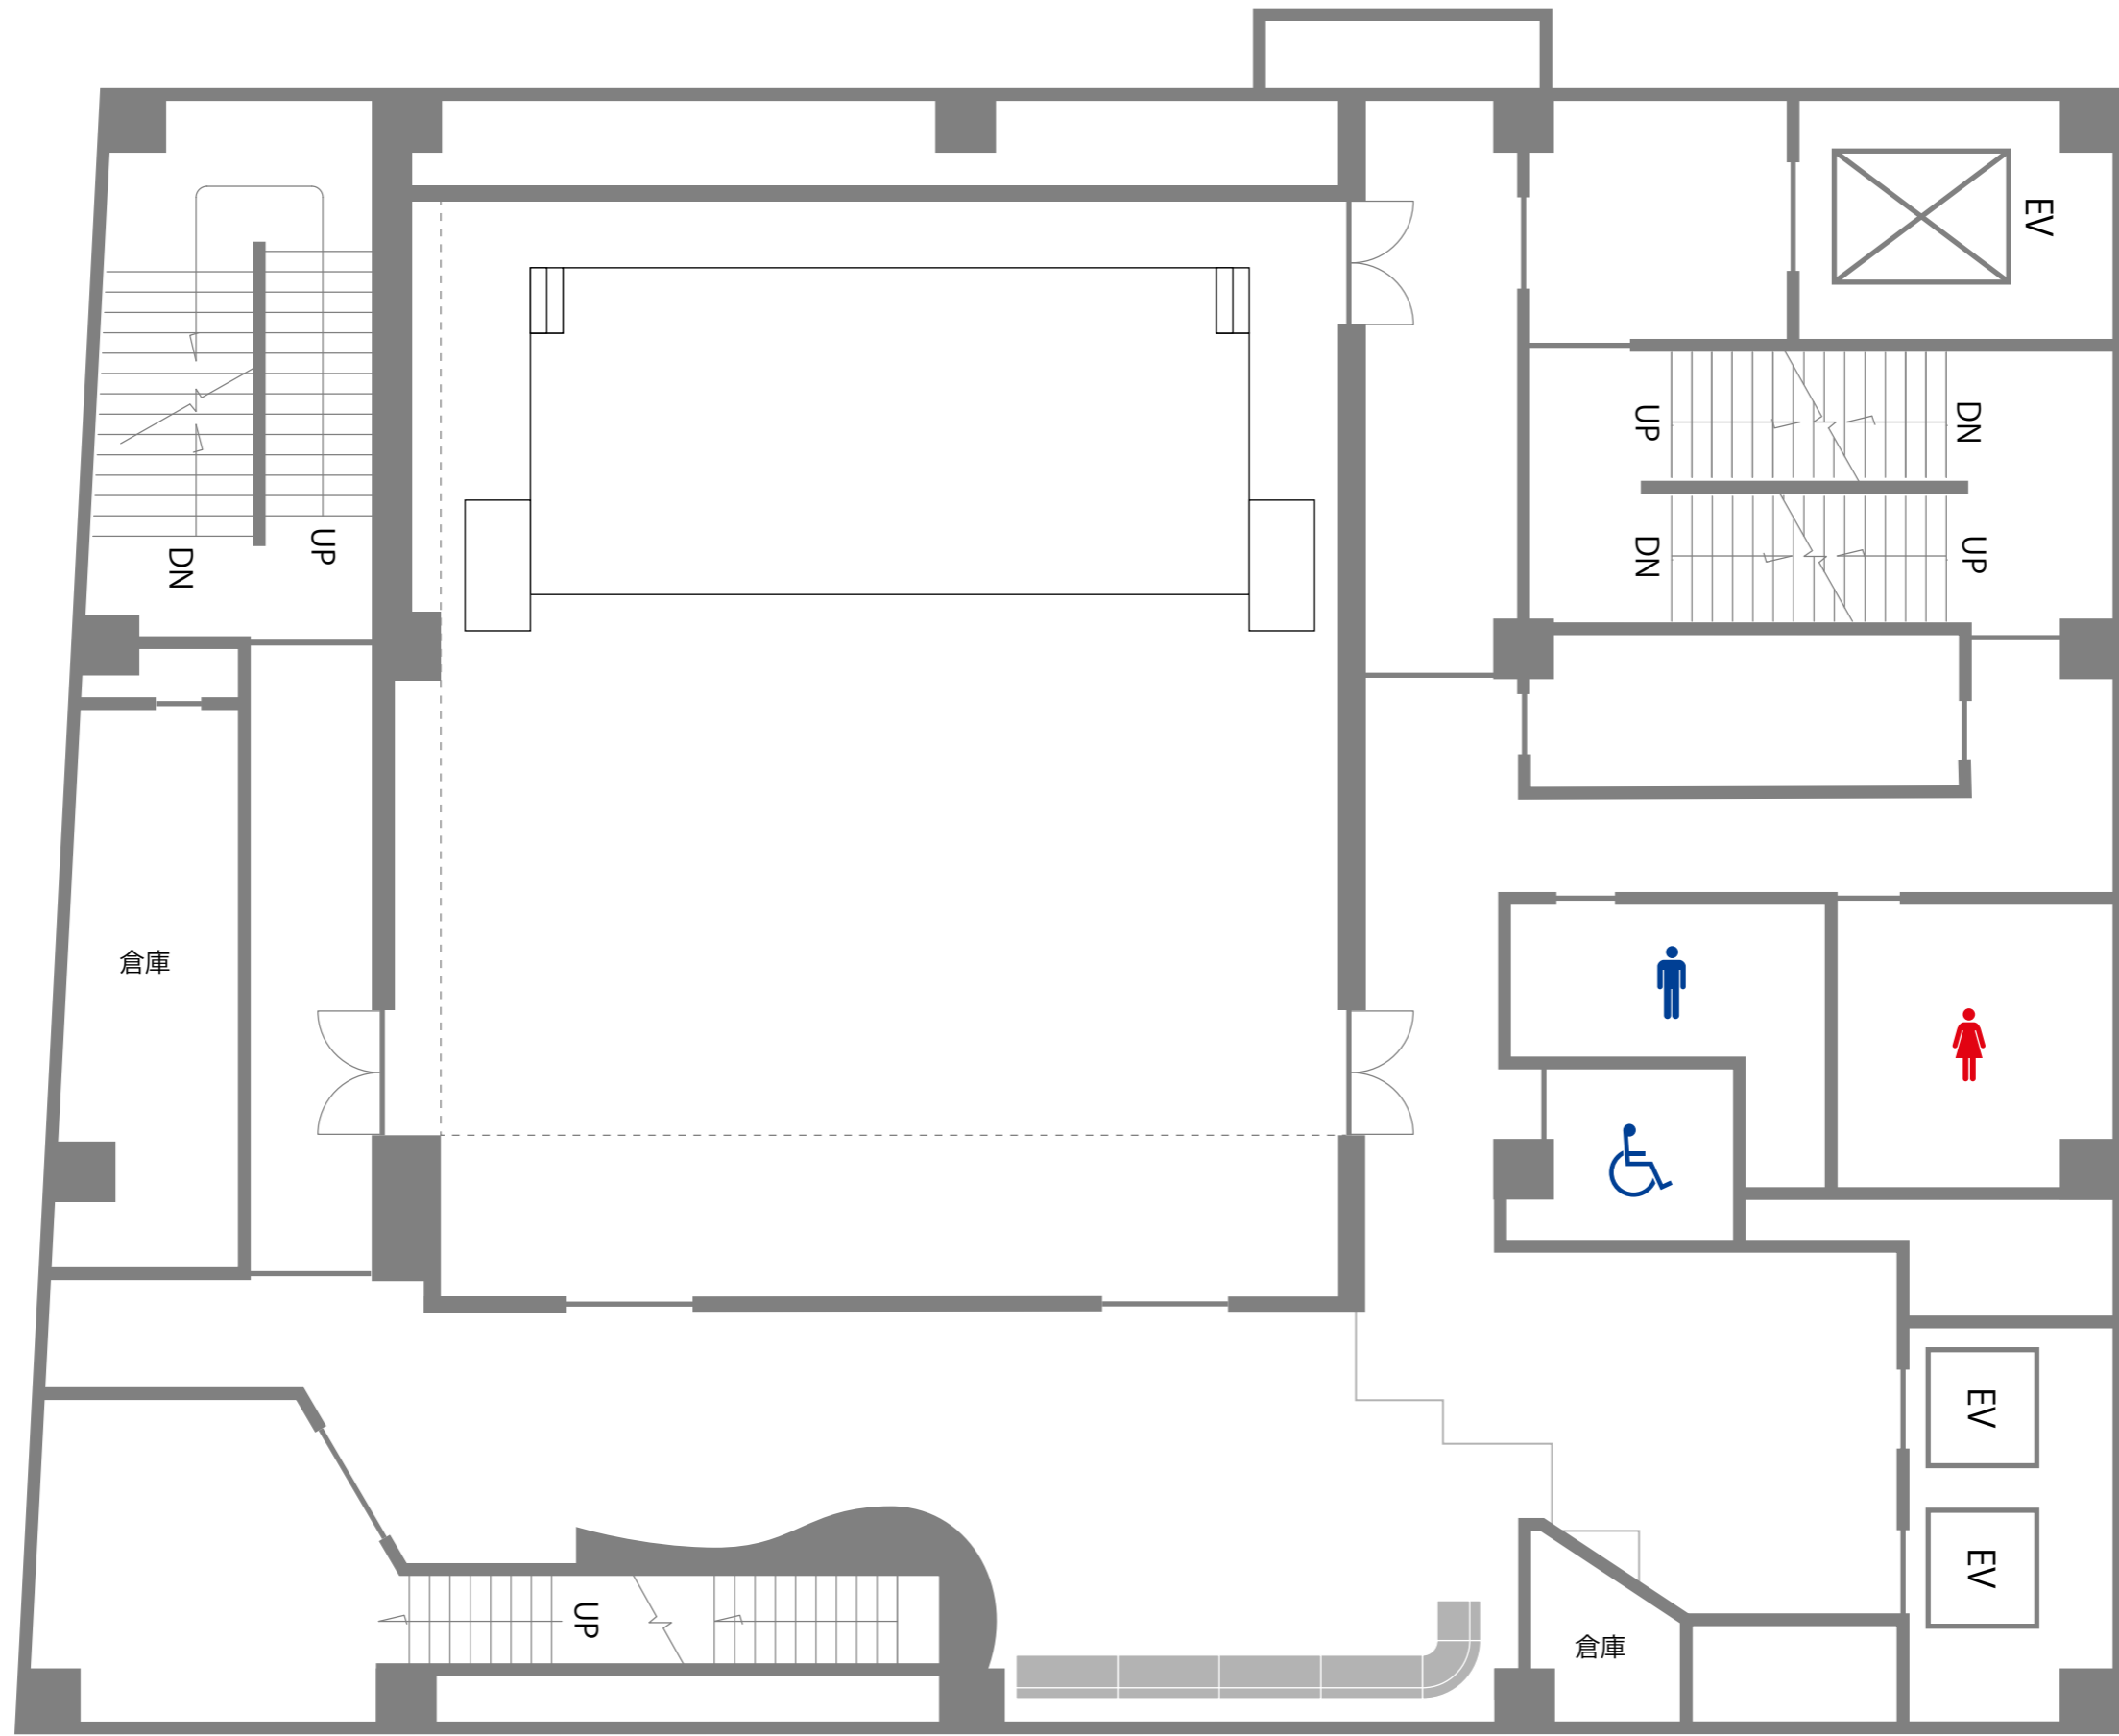


Project name	Place	Drawing name	Scale	Date	Page
天神ベストeホール 11F	ベスト電器福岡本店	平面図	S=1/100(A3)	2021.07.31	

12F

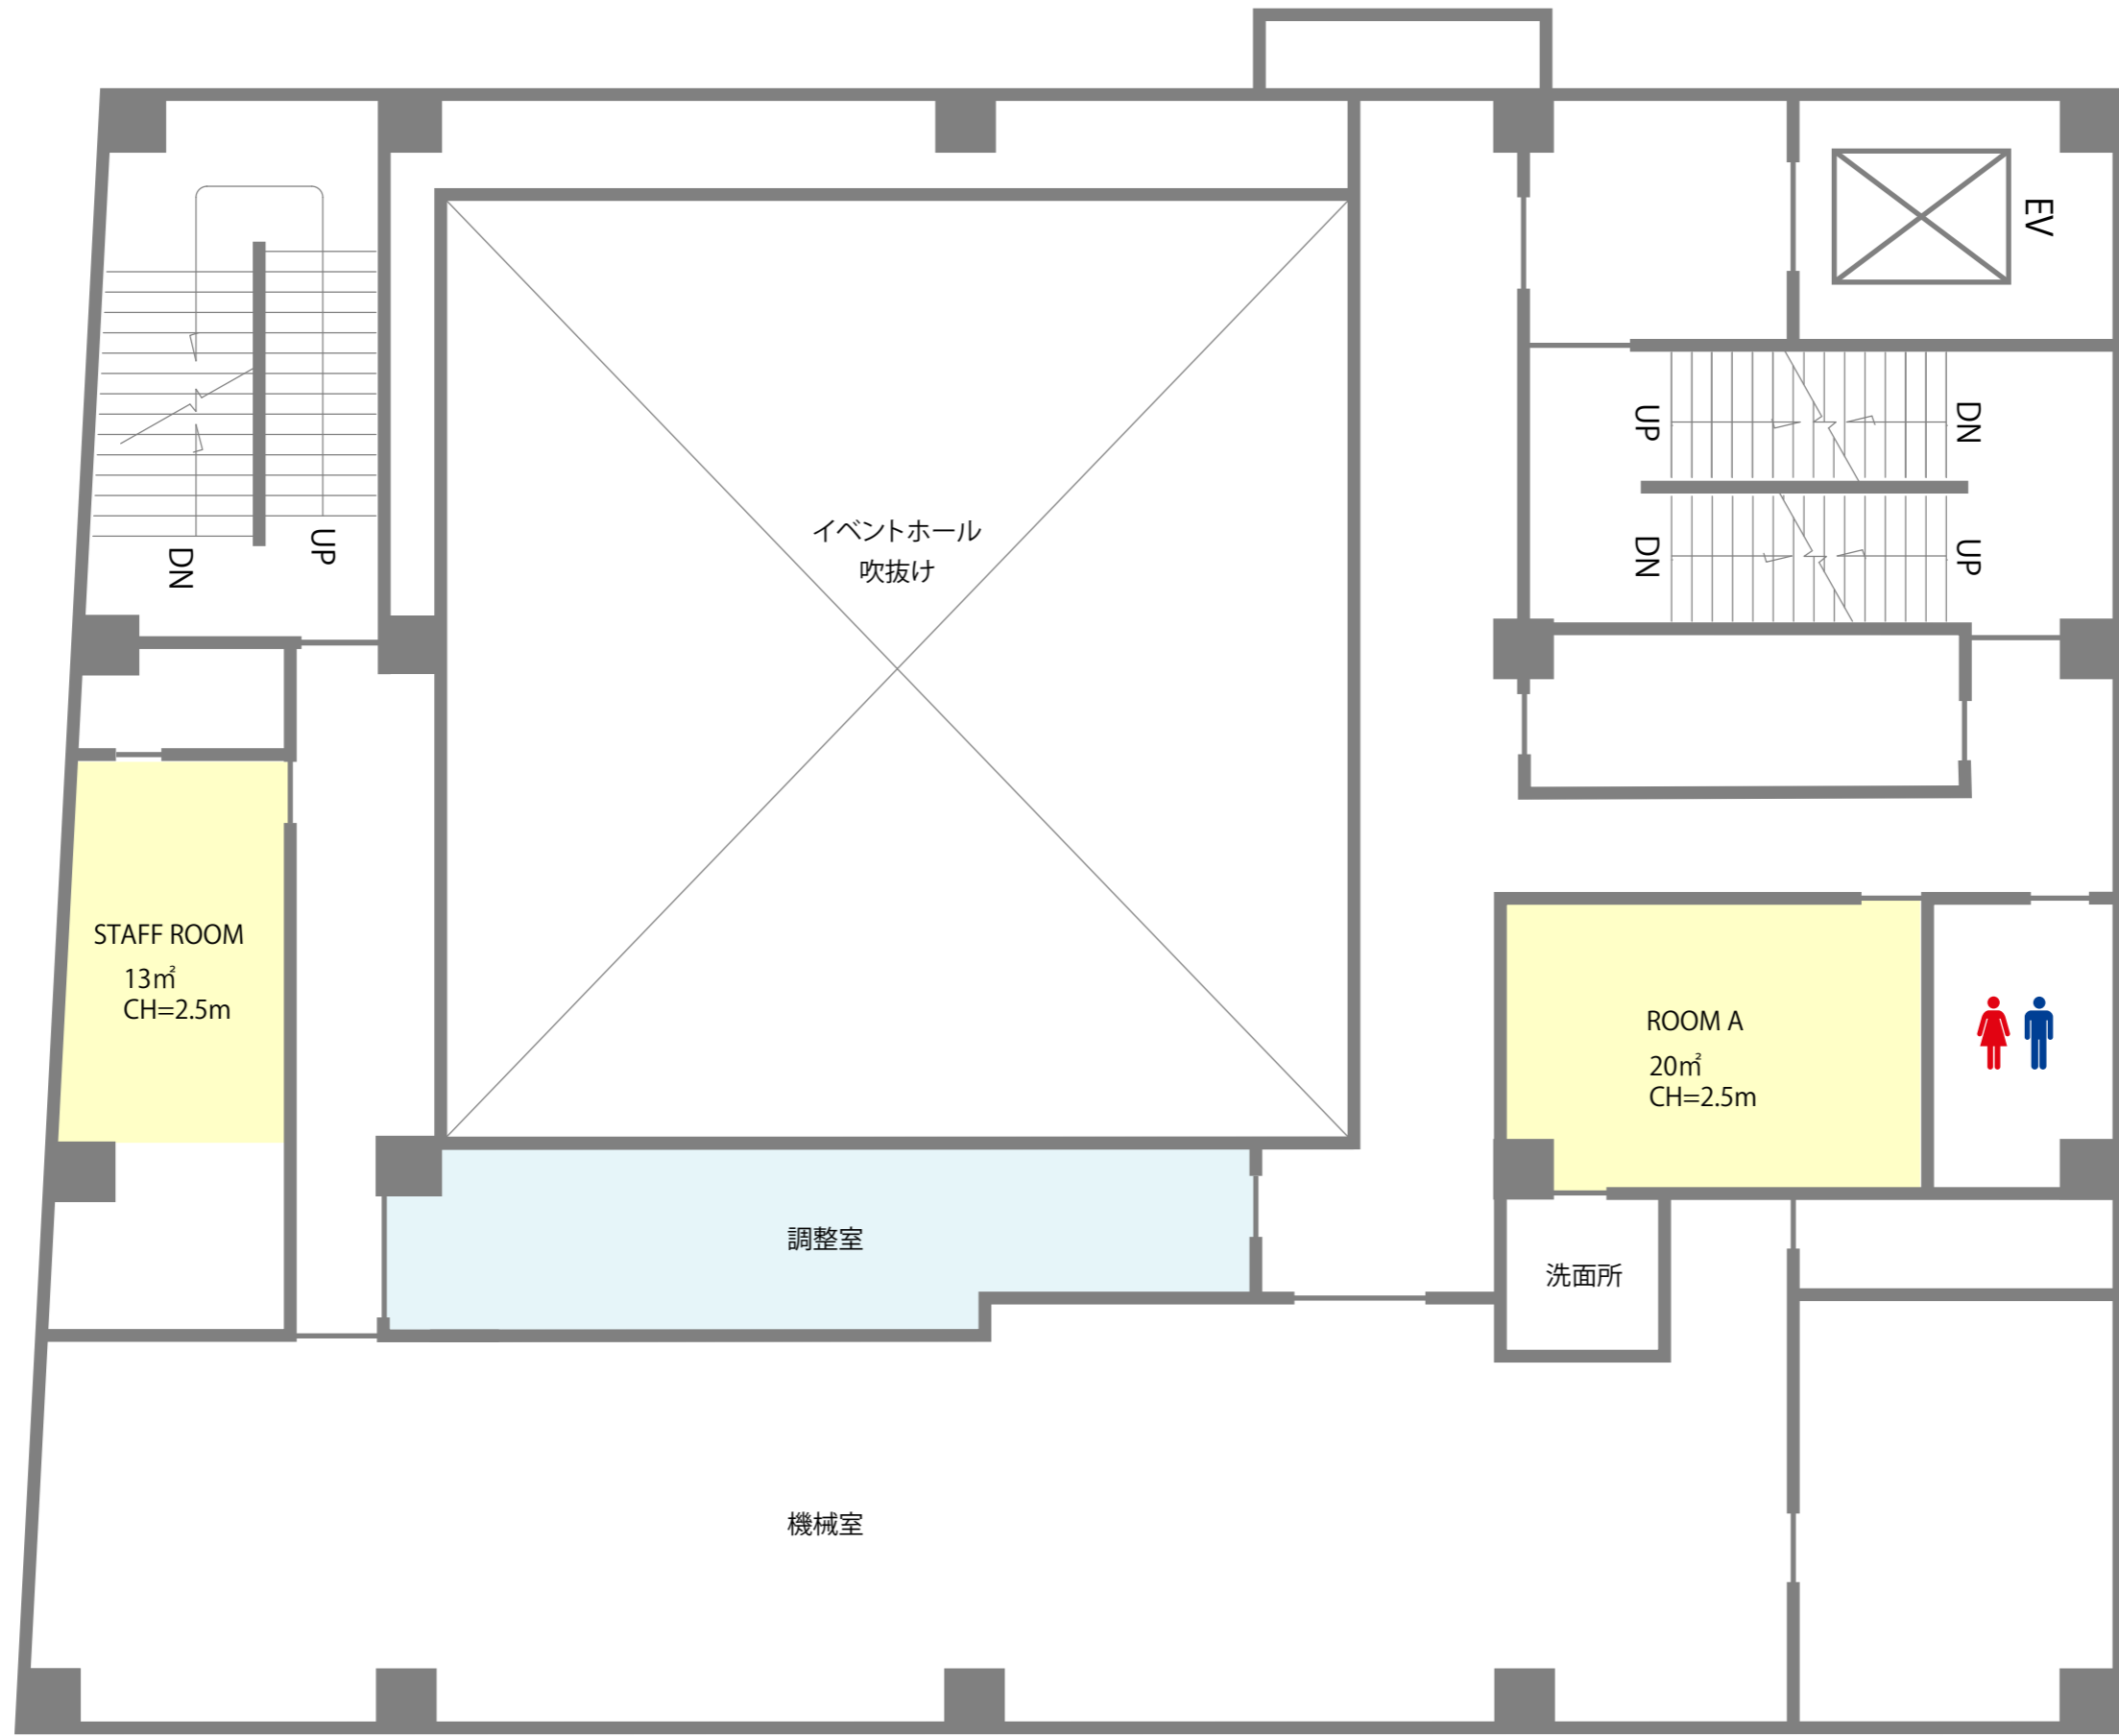



Project name	Place	Drawing name	Scale	Date	Page
天神ベストホール 12F	ベスト電器福岡本店	平面図	S=1/100(A3)		

12F

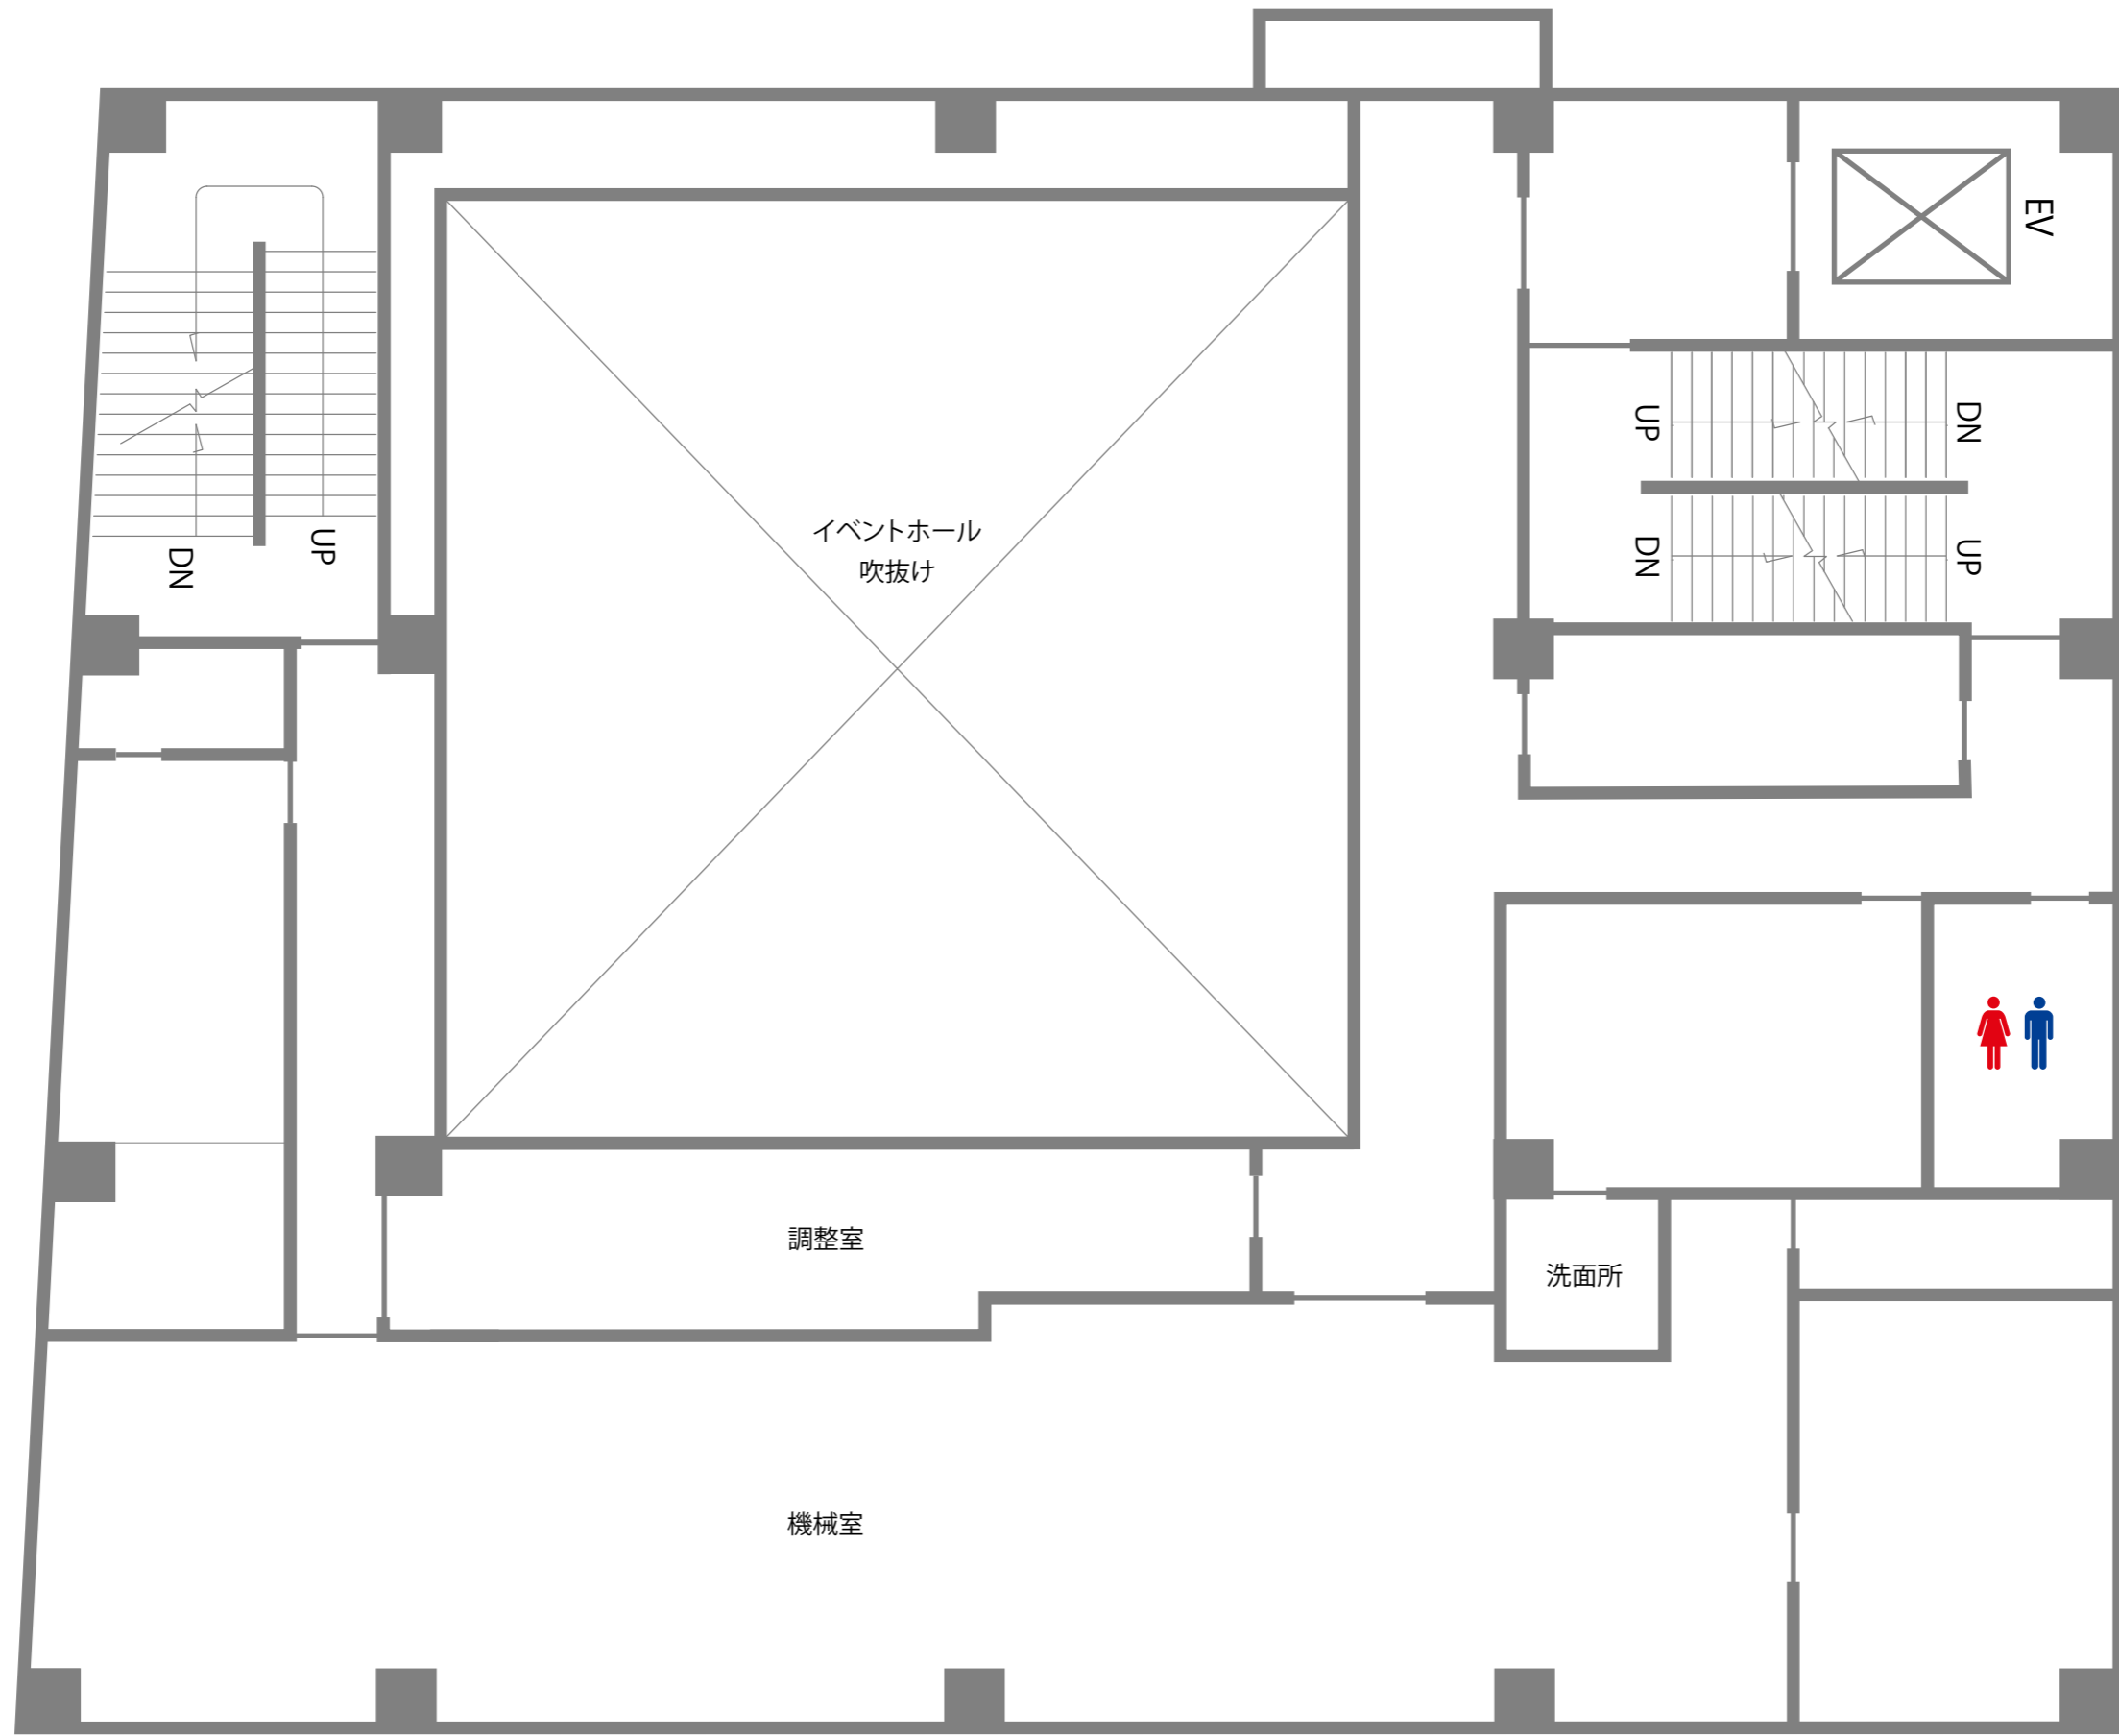

Project name	Place	Drawing name	Scale	Date	Page
天神ベストホール 12F	ベスト電器福岡本店	平面図	S=1/100(A3)		


■11Fホール平面図

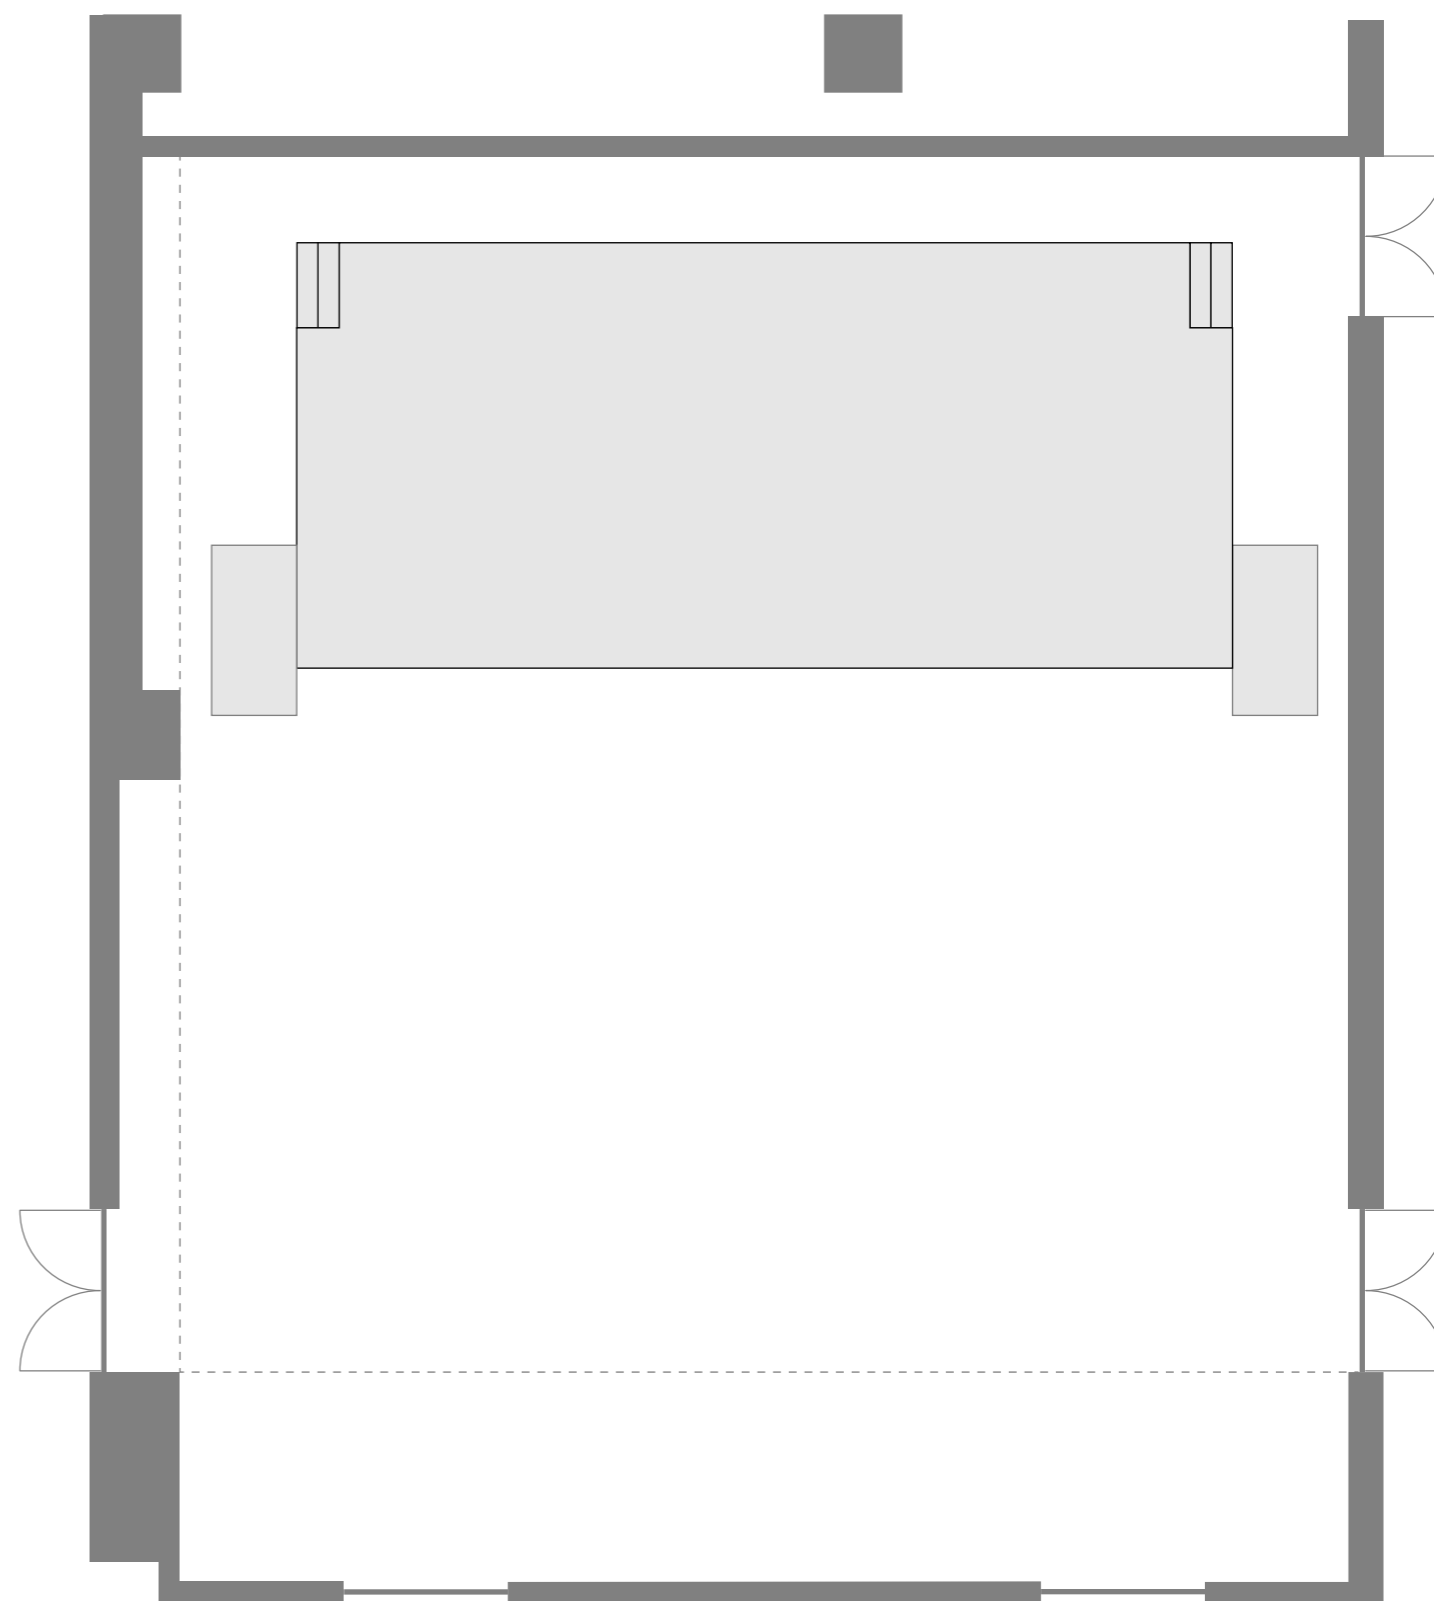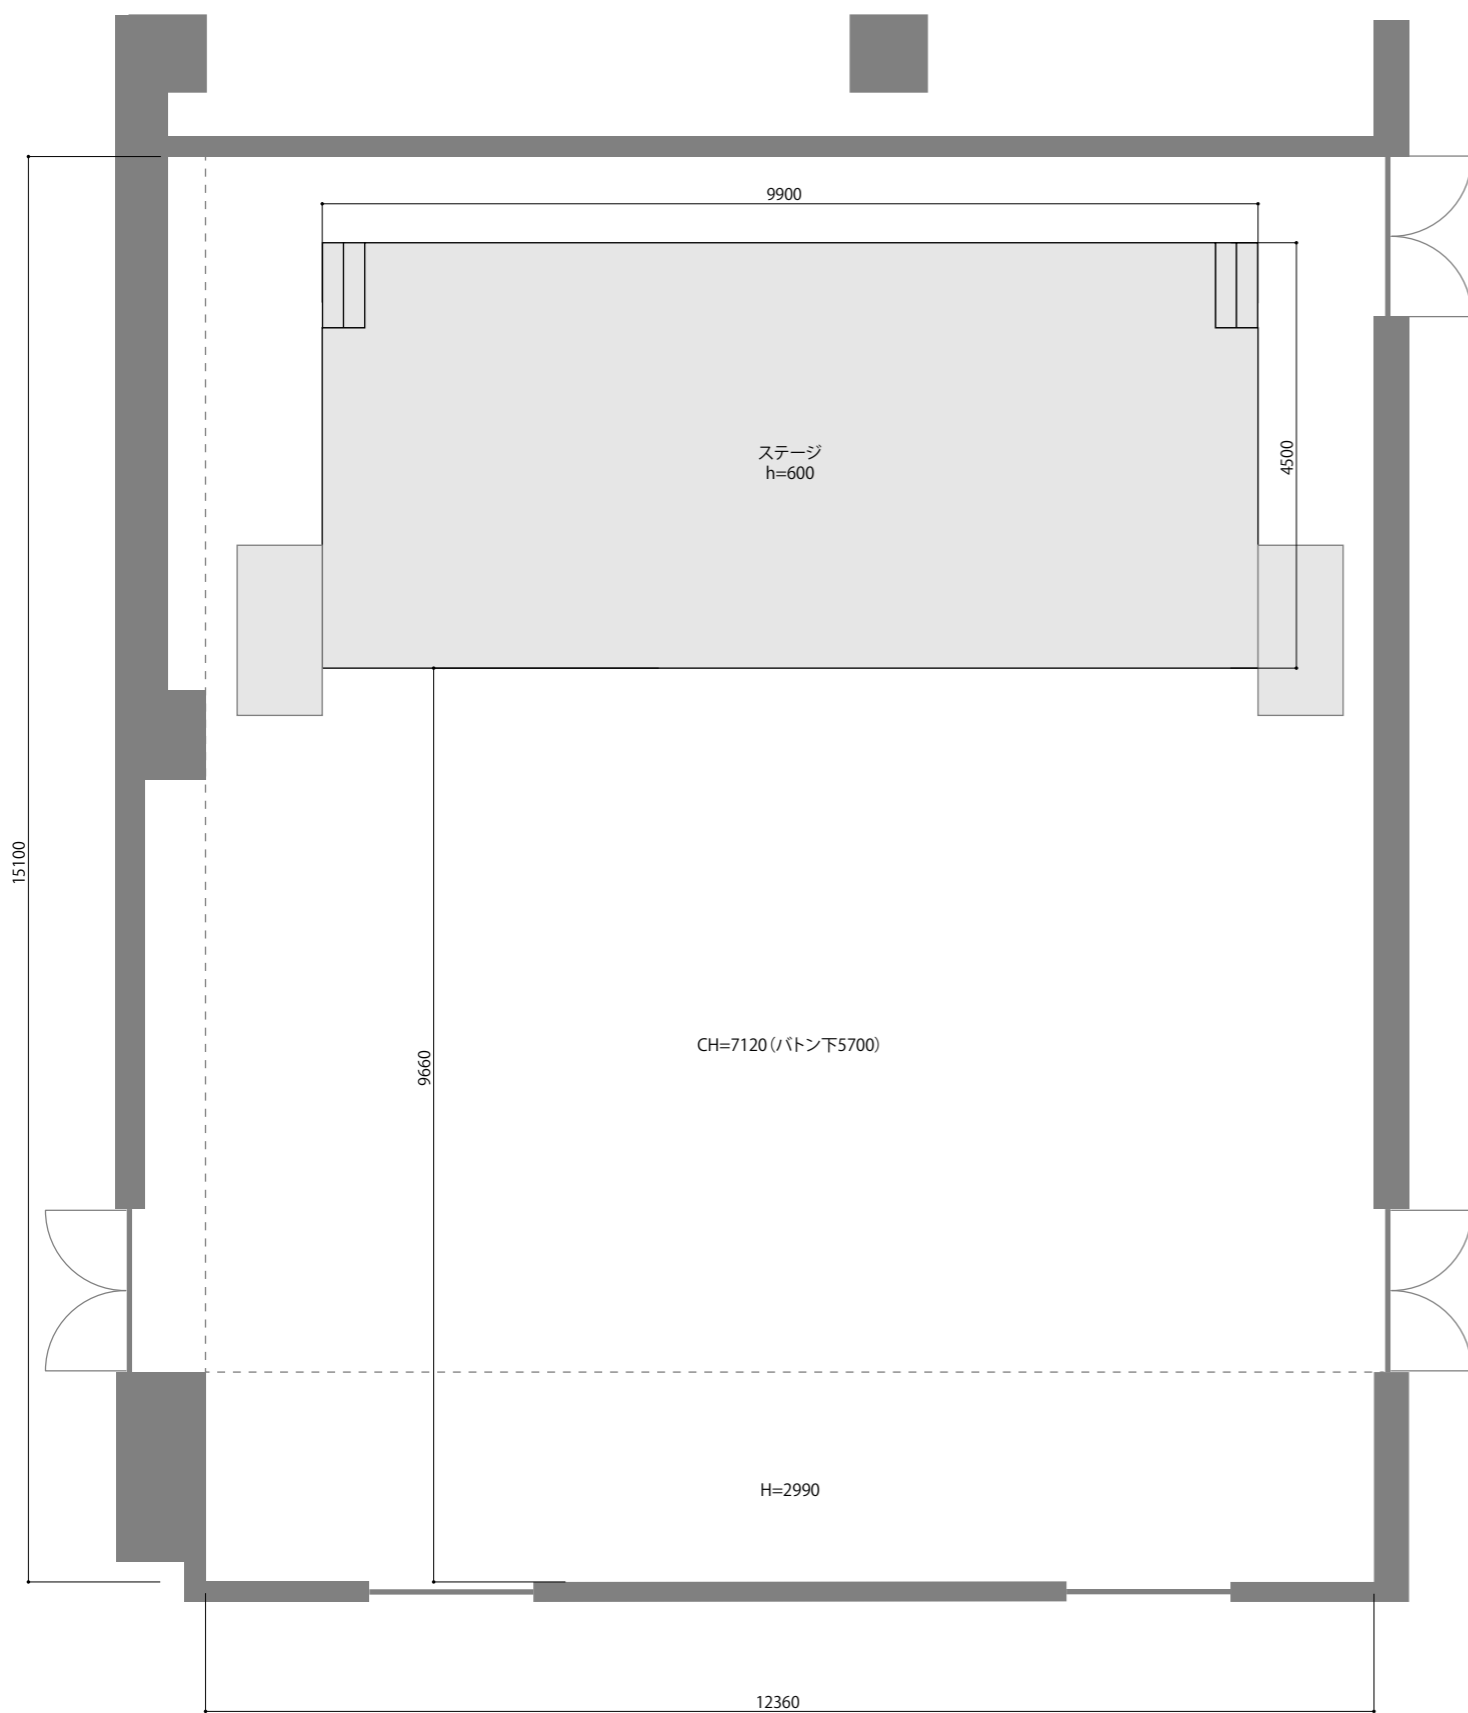

Project name	Place	Drawing name	Scale	Date	Page
天神ベストホール 11F	ベスト電器福岡本店	平面図	S=1/80(A3)		


■ゲーミング大会形式1

避難同線

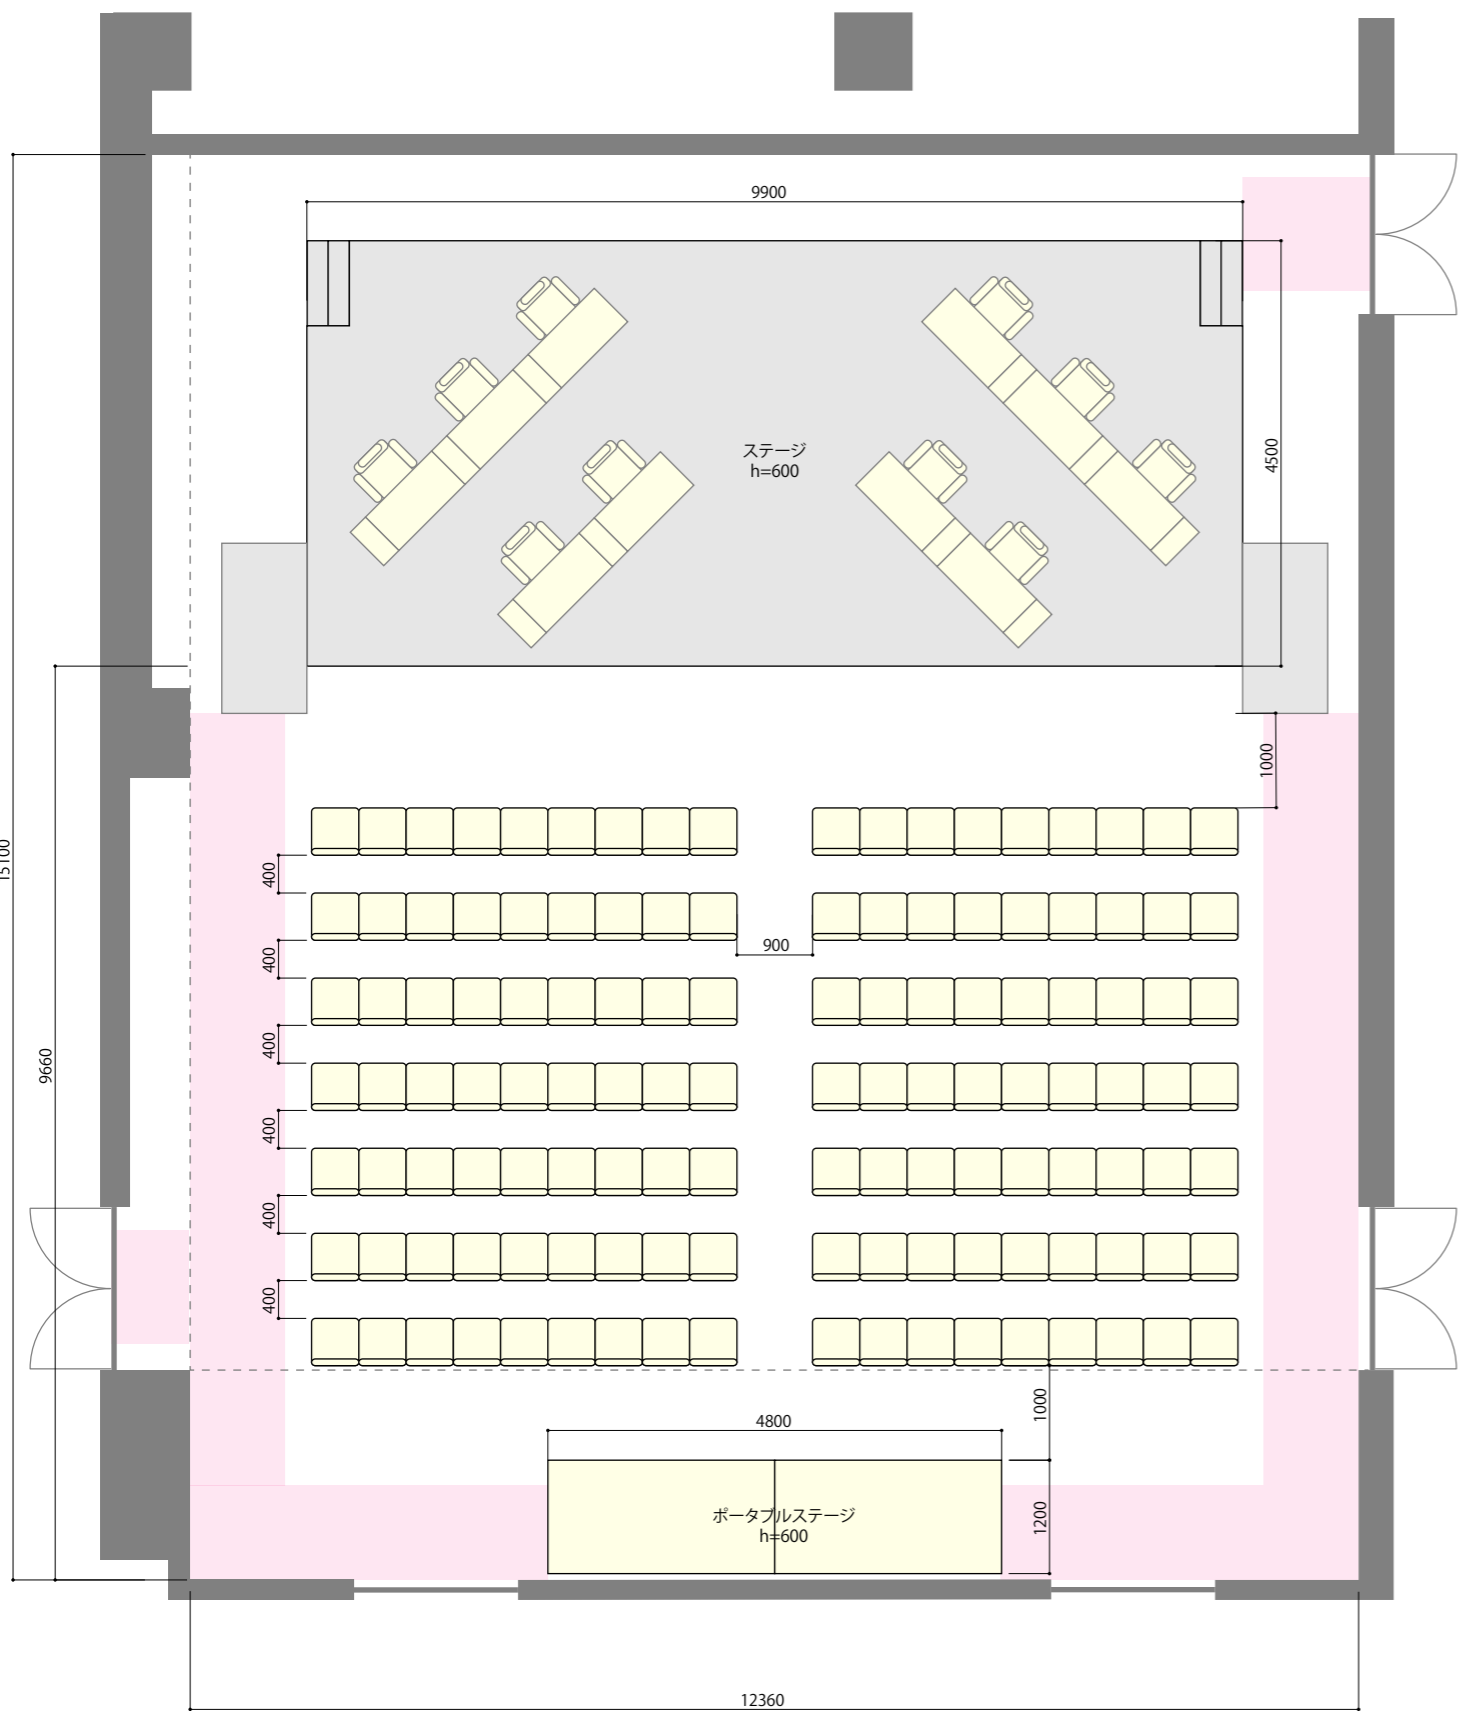

■ゲーミング大会形式2

避難同線

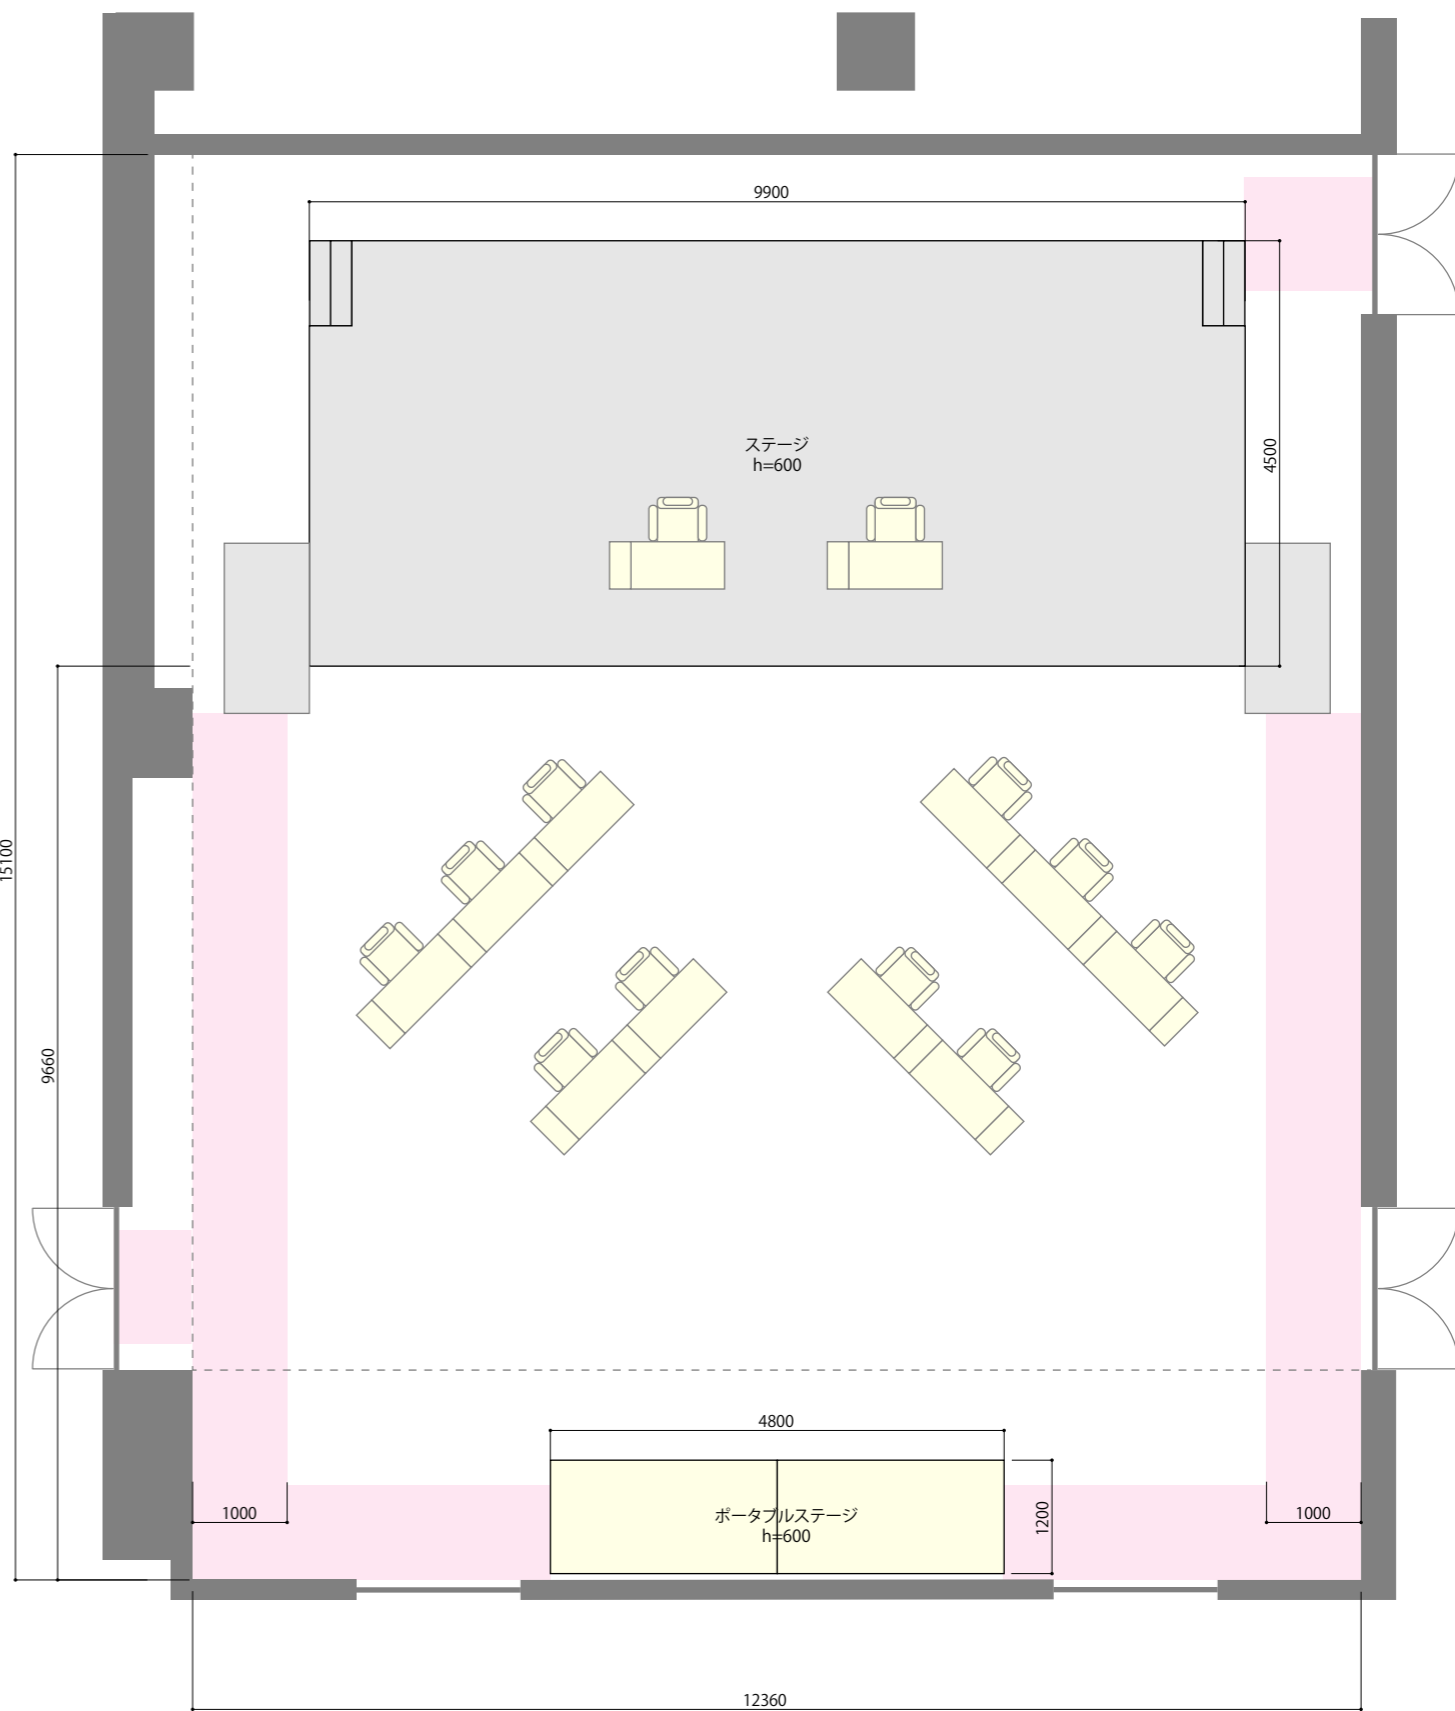

Project name	Place	Drawing name	Scale	Date	Page
天神ベストeホール 11F	ベスト電器福岡本店	平面図	S=1/80(A3)		